

株式会社スーパーレックス  
相模原小倉センター

2025年12月

株式会社スーパーレックス

営業第一本部

# 1. 施設の立地とアクセス

相模原市緑区小倉に位置する当センターは、優れた交通アクセスを誇ります。広域的な物流ネットワークの要所として、効率的な配送体制を実現しています。

**SRX相模原小倉**

スーパーレックス  
相模原小倉センター

## 2. 詳細図

住所：神奈川県相模原市緑区小倉1508-4

交通：首都圏中央連絡自動車道 相模原ICより2km 車で5分。

圏央道 八王子方面

主要道路からのアクセスが良好で、配送効率を最大化できる立地です。  
周辺環境も物流施設として最適な条件が整っています。

圏央道 相模原インター

スーパーレックス  
相模原小倉センター

圏央道 厚木方面



### 3. 施設外観



2016年3月に竣工した近代的な倉庫施設です。堅牢な構造と機能的なデザインを兼ね備え、様々な物流ニーズに対応できる設備を整えています。

# 4. 敷地図

敷地全体	9,100坪 (赤枠)
倉庫部分	3,000坪 (グレー部分)
空地	6,100坪

相模原市緑区小倉字明曾寺 地内

S=1/500 (A1)  
S=1/1000 (A3)




効率的な配置


トラックの動線を考慮した合理的な敷地設計です。

十分な駐車スペース


大型車両にも対応可能な広々とした駐車エリアを確保しています。

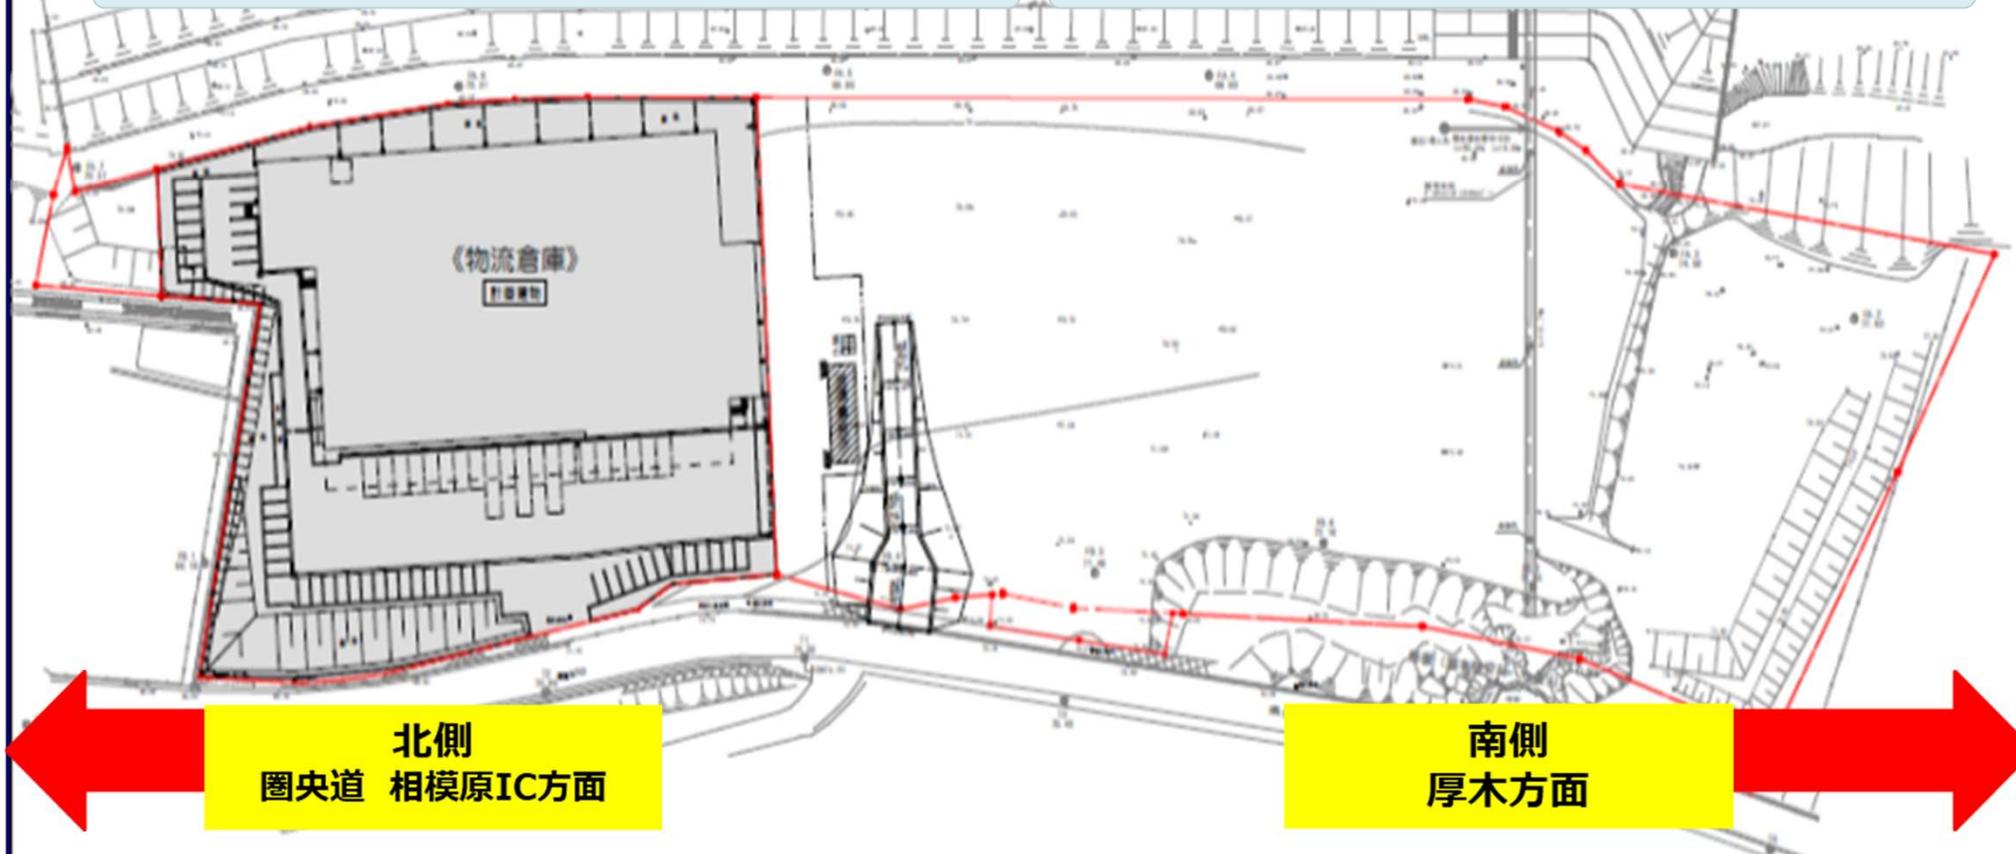

# 5. 平面図 <2階倉庫内>

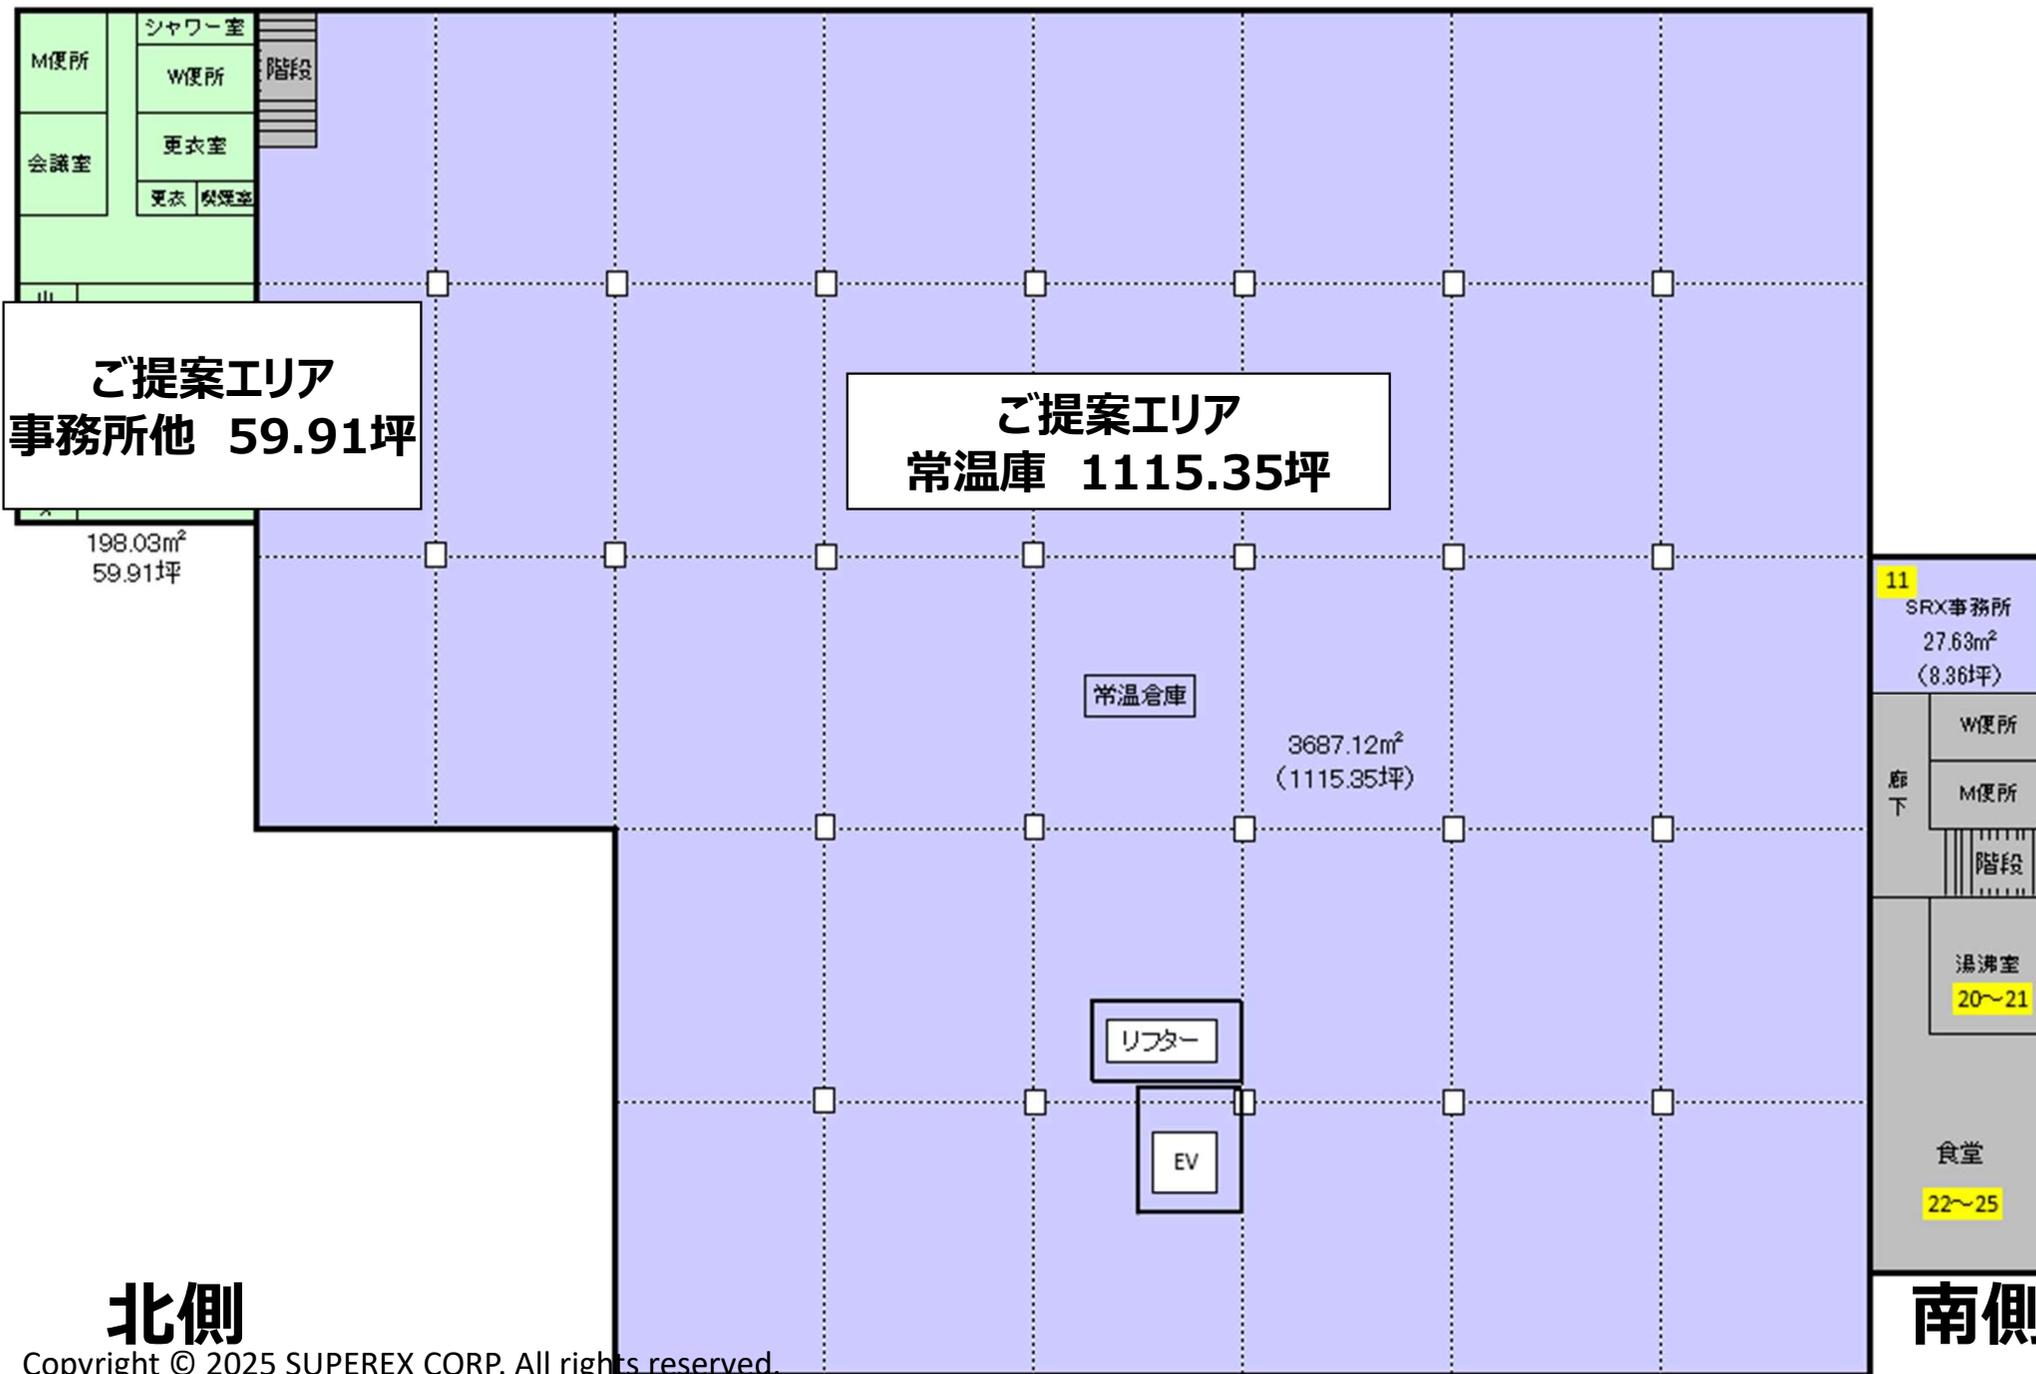

# 6. 平面図 <1階倉庫内>

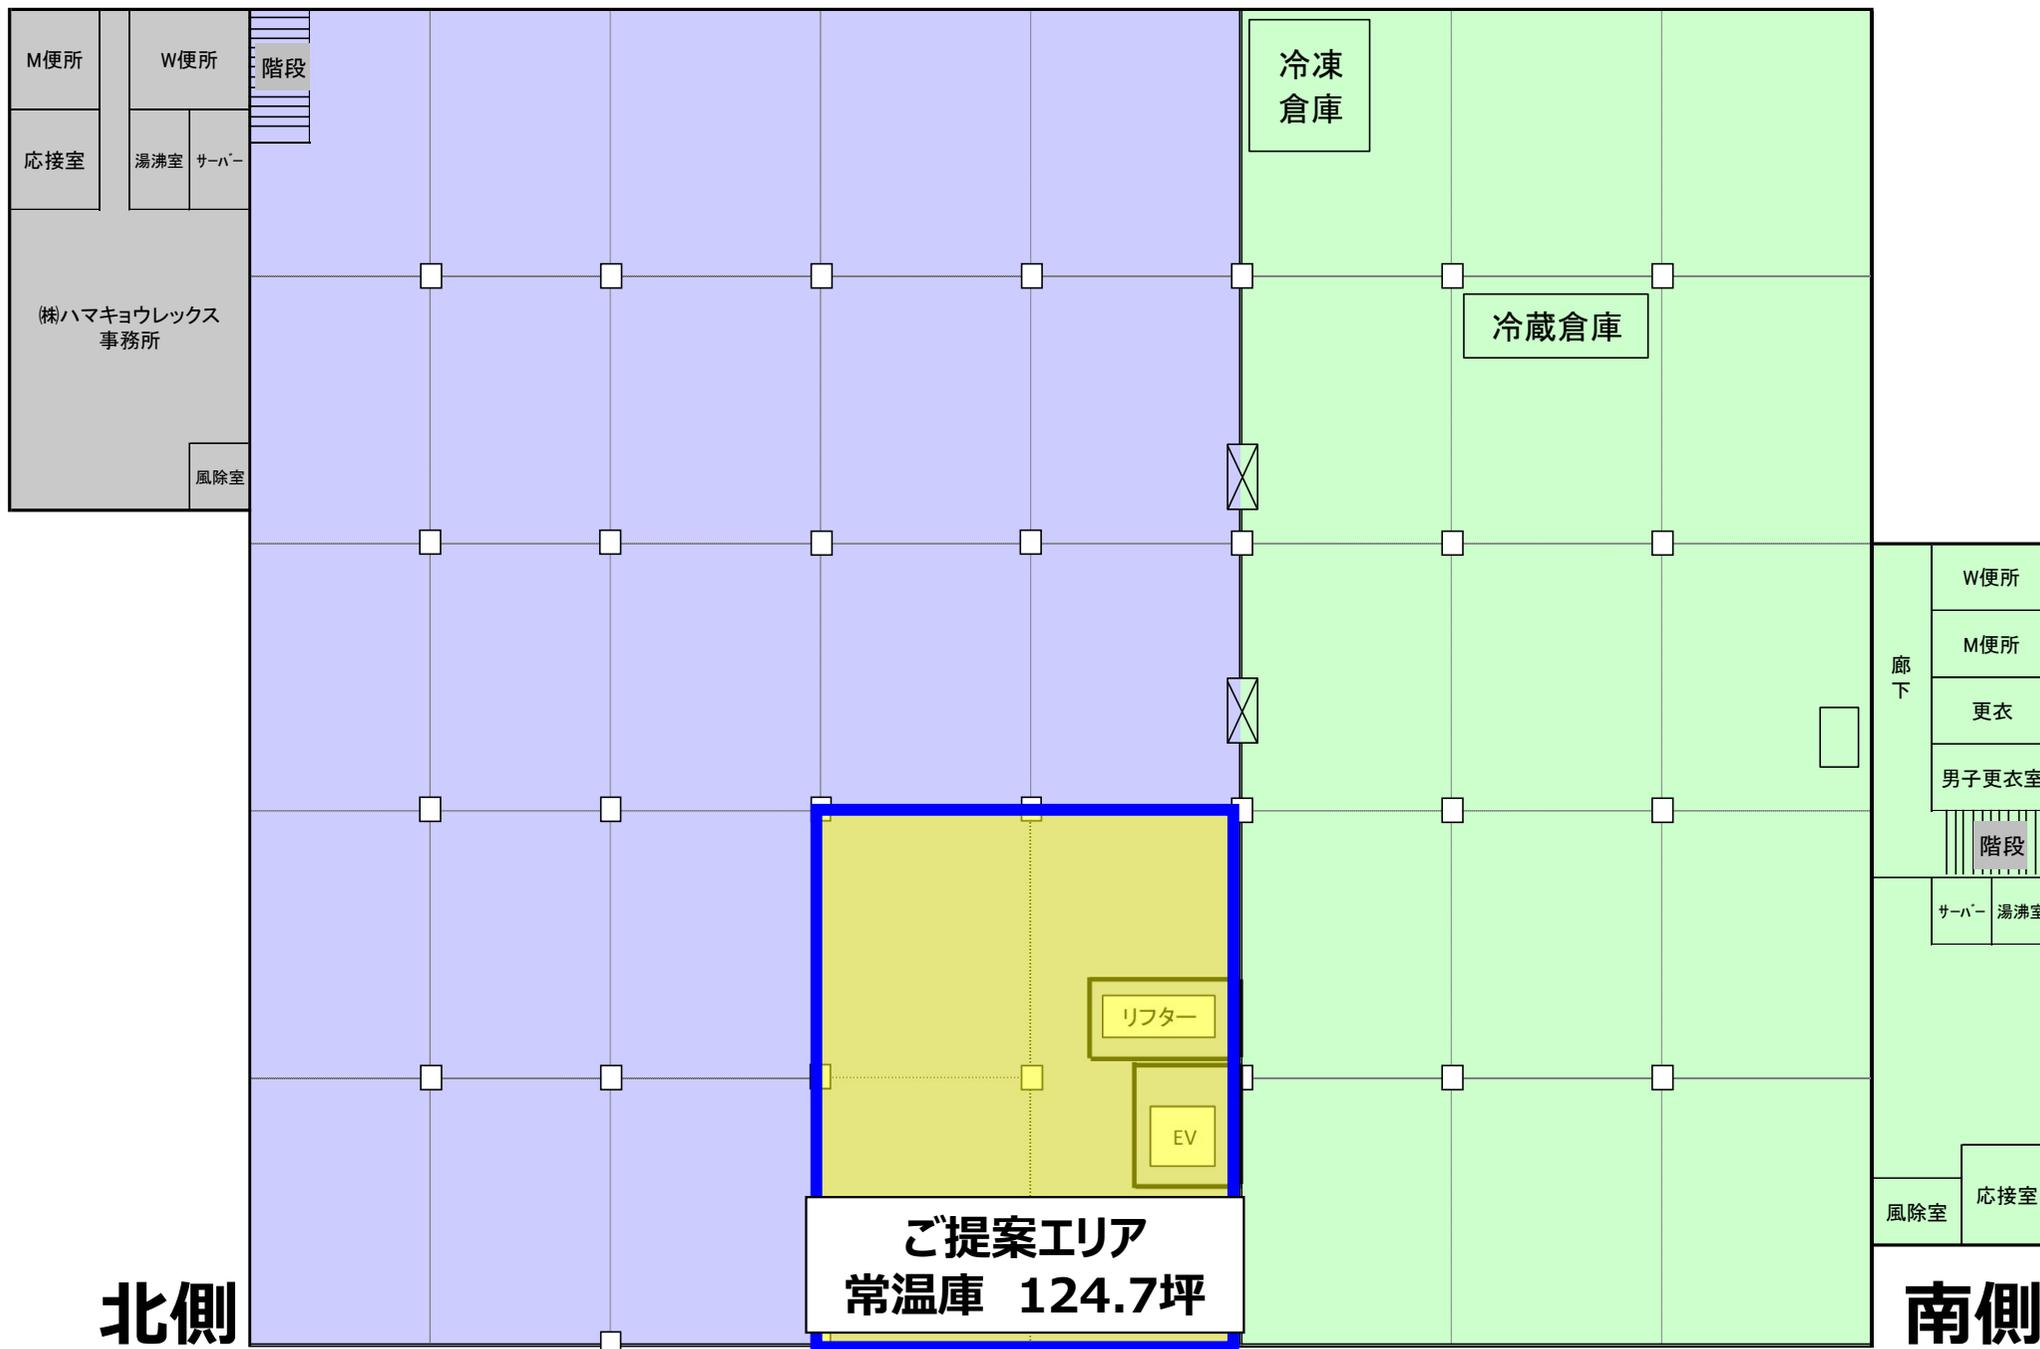

## 6. 概要

---

- 1) 物件所在地：神奈川県相模原市緑区小倉1508-4（竣工日2016年3月）
- 2) 入居時期：応相談
- 3) 契約方法及び賃料
  - 契約形態：業務委託契約（庫内業務・配送業務、もしくは庫内業務のみ）
  - 賃料：常温倉庫 4,500円/坪
  - 水道光熱：水道光熱費は別途実費
  - その他：別途、契約前に詳細の提示を致します。
- 4) 空調設備有り（室温管理不可）
- 5) 床荷重1.5ト/m<sup>2</sup> 天高5.5m

---

弊社は、全国各地で医薬品・医療機器・通販商材・生鮮食品・アパレル・日用雑貨・産業材など、様々な商材を取り扱う物流センターを運営させて頂き、コストの見直し・品質の改善・配送手配などを行う 3 P L 企業でございます。  
これまでに培った経験と知識をもとに皆様のビジネスのお役に立てるよう、物流のパートナーとして全力でサポートいたします。

お困りごとがございましたら、お気軽にご相談ください。

【お問合せ先】

株式会社スーパーレックス 営業第一本部

営業開発部 営業開発課

T E L : 042-774-8759

E-mail : [daiichieigyou@superex.co.jp](mailto:daiichieigyou@superex.co.jp)

U R L : <https://www.superex.co.jp/>